

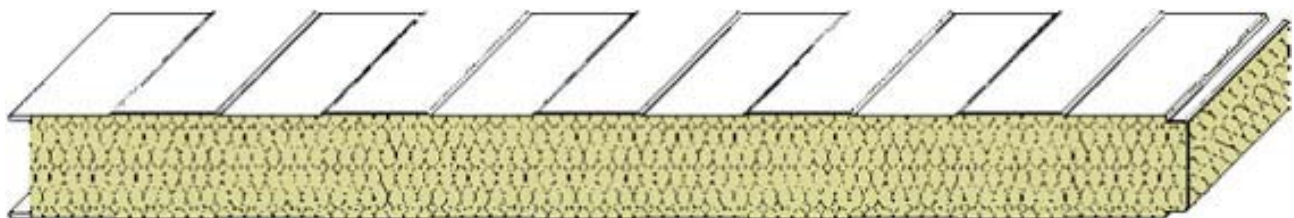



Detalle divisoria cortafuegos con panel sándwich PANELROC en sectorización contra incendios de nave industrial

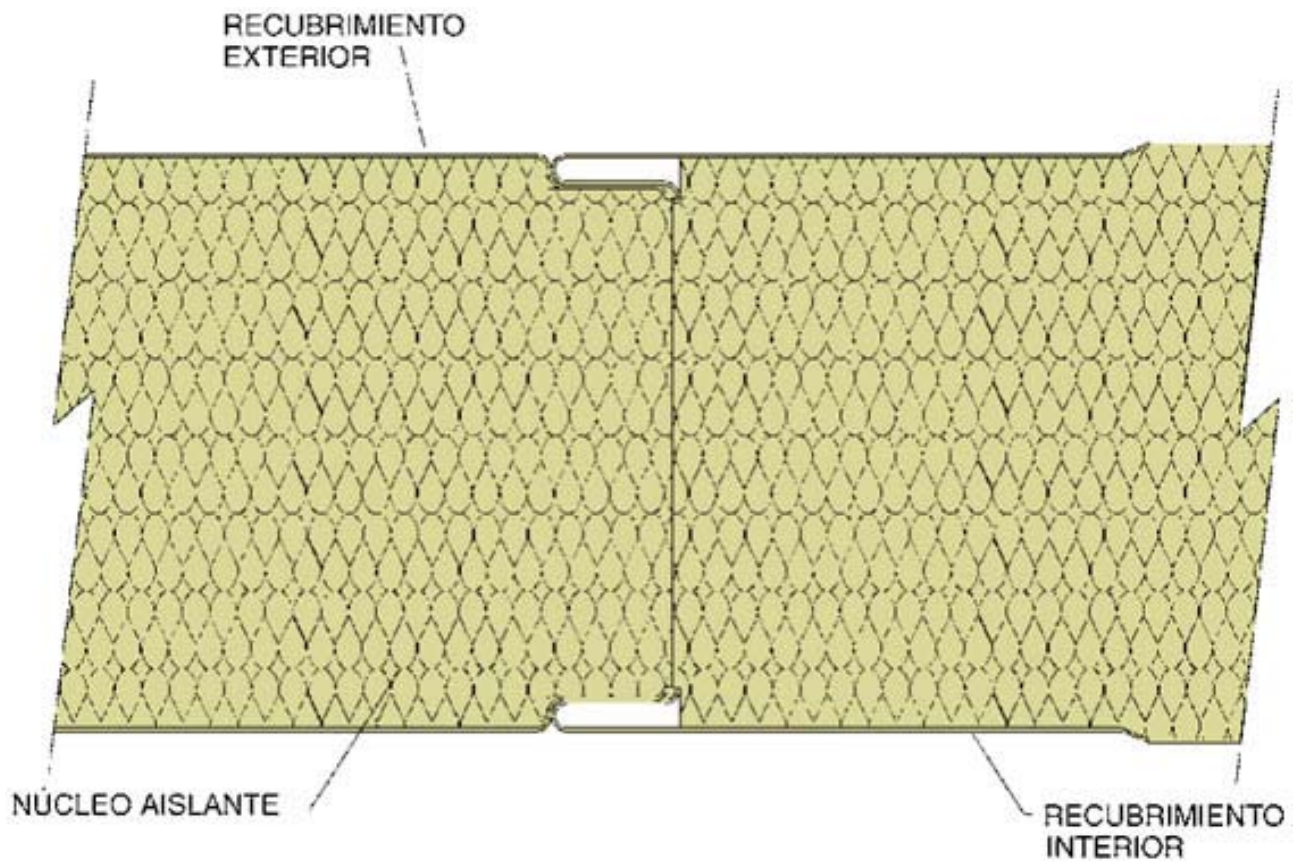


Detalle divisoria cortafuegos con panel sándwich MR SIC en sectorización contra incendios de nave industrial

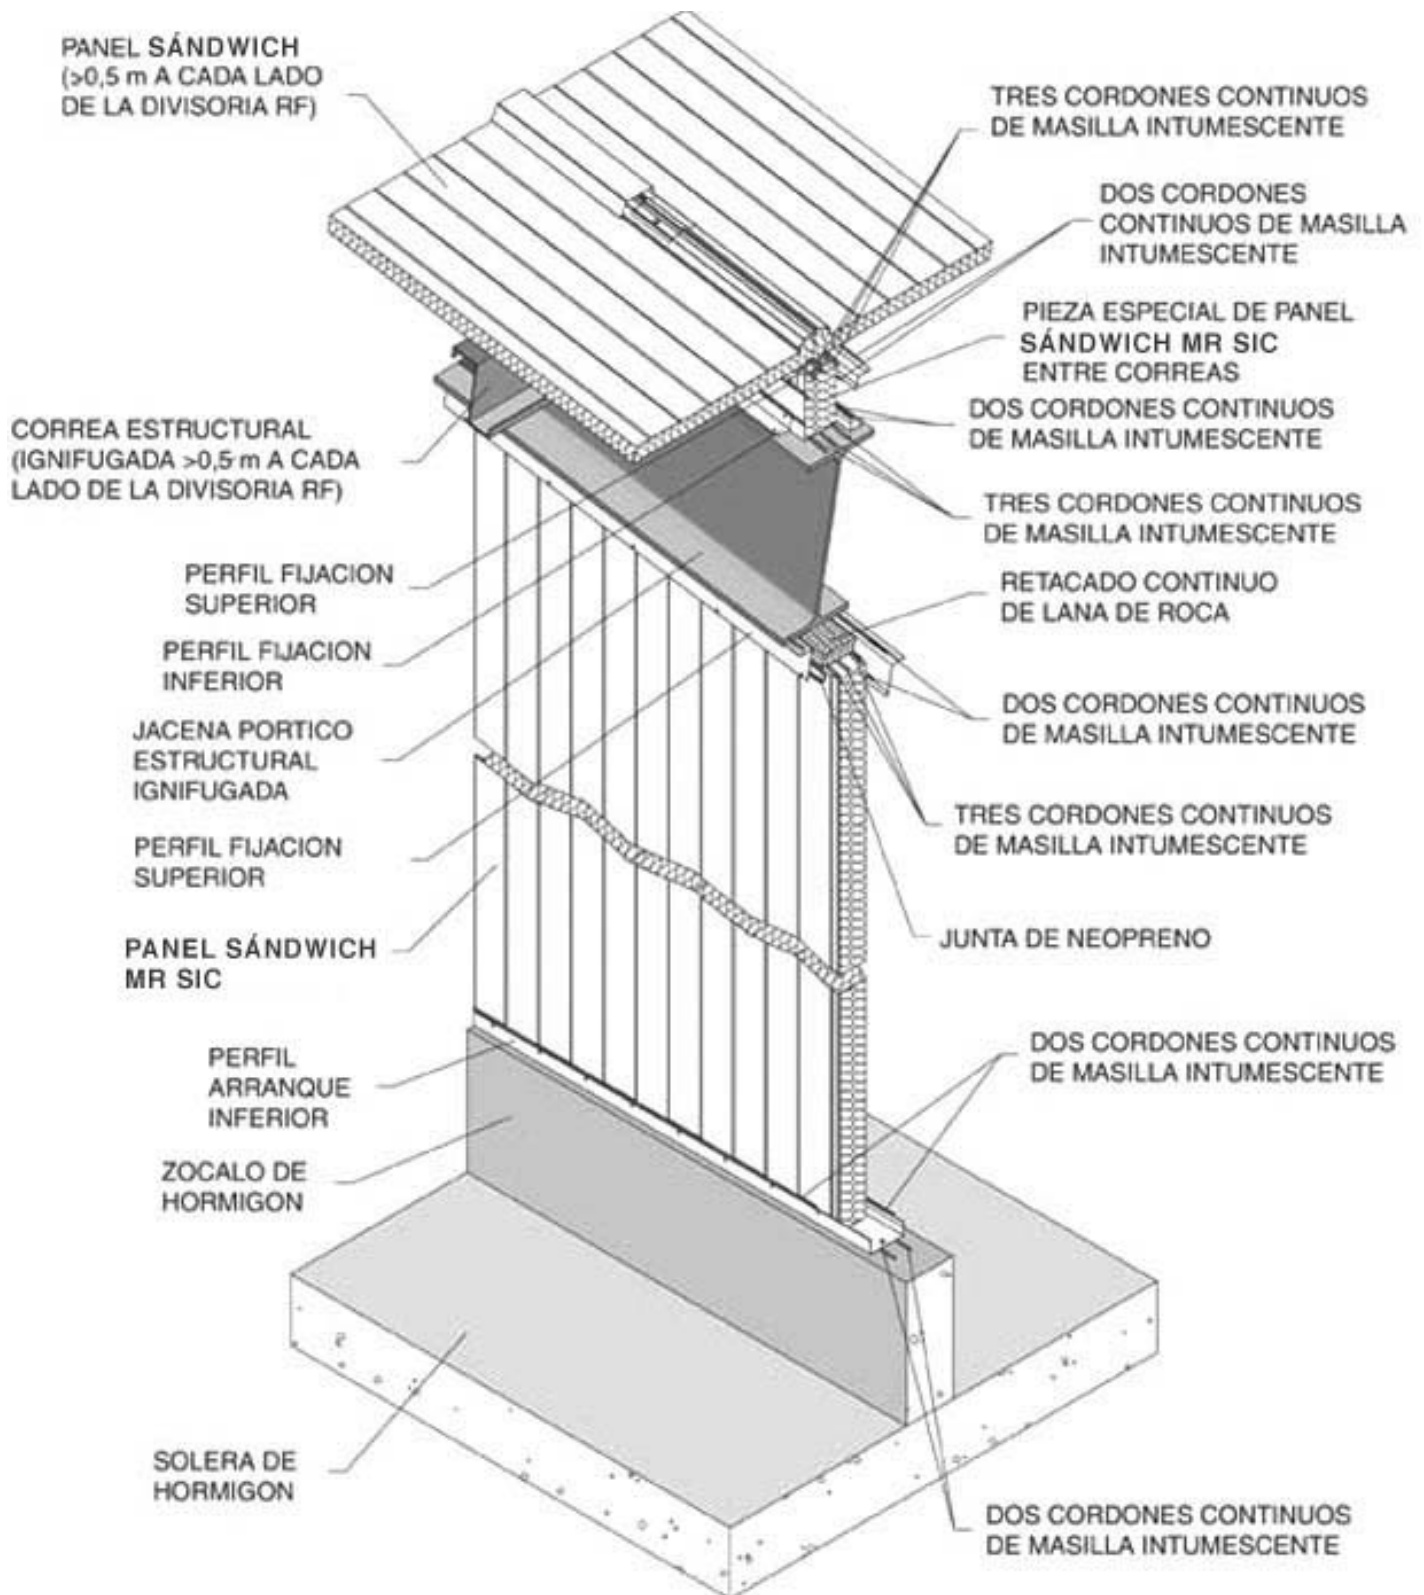

Detalle esquina paredes panel sándwich MR SIC

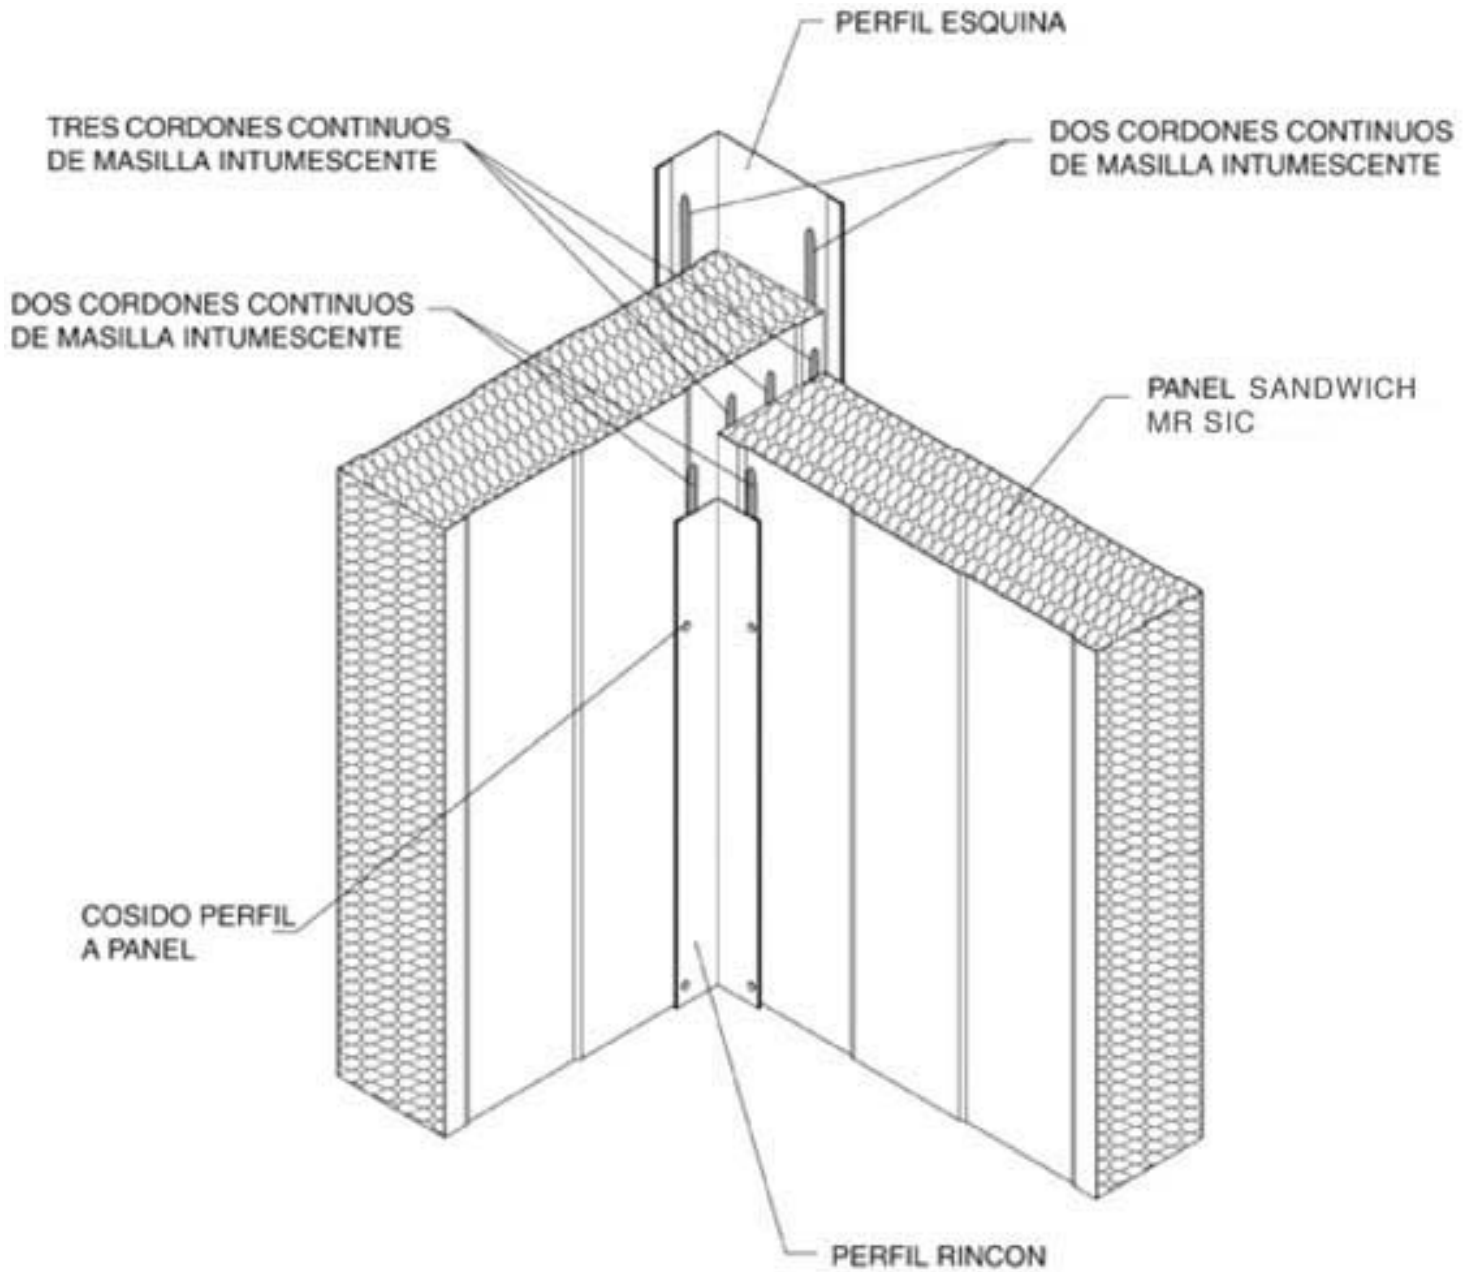

Detalle unión pared/techo con panel sándwich MR SIC

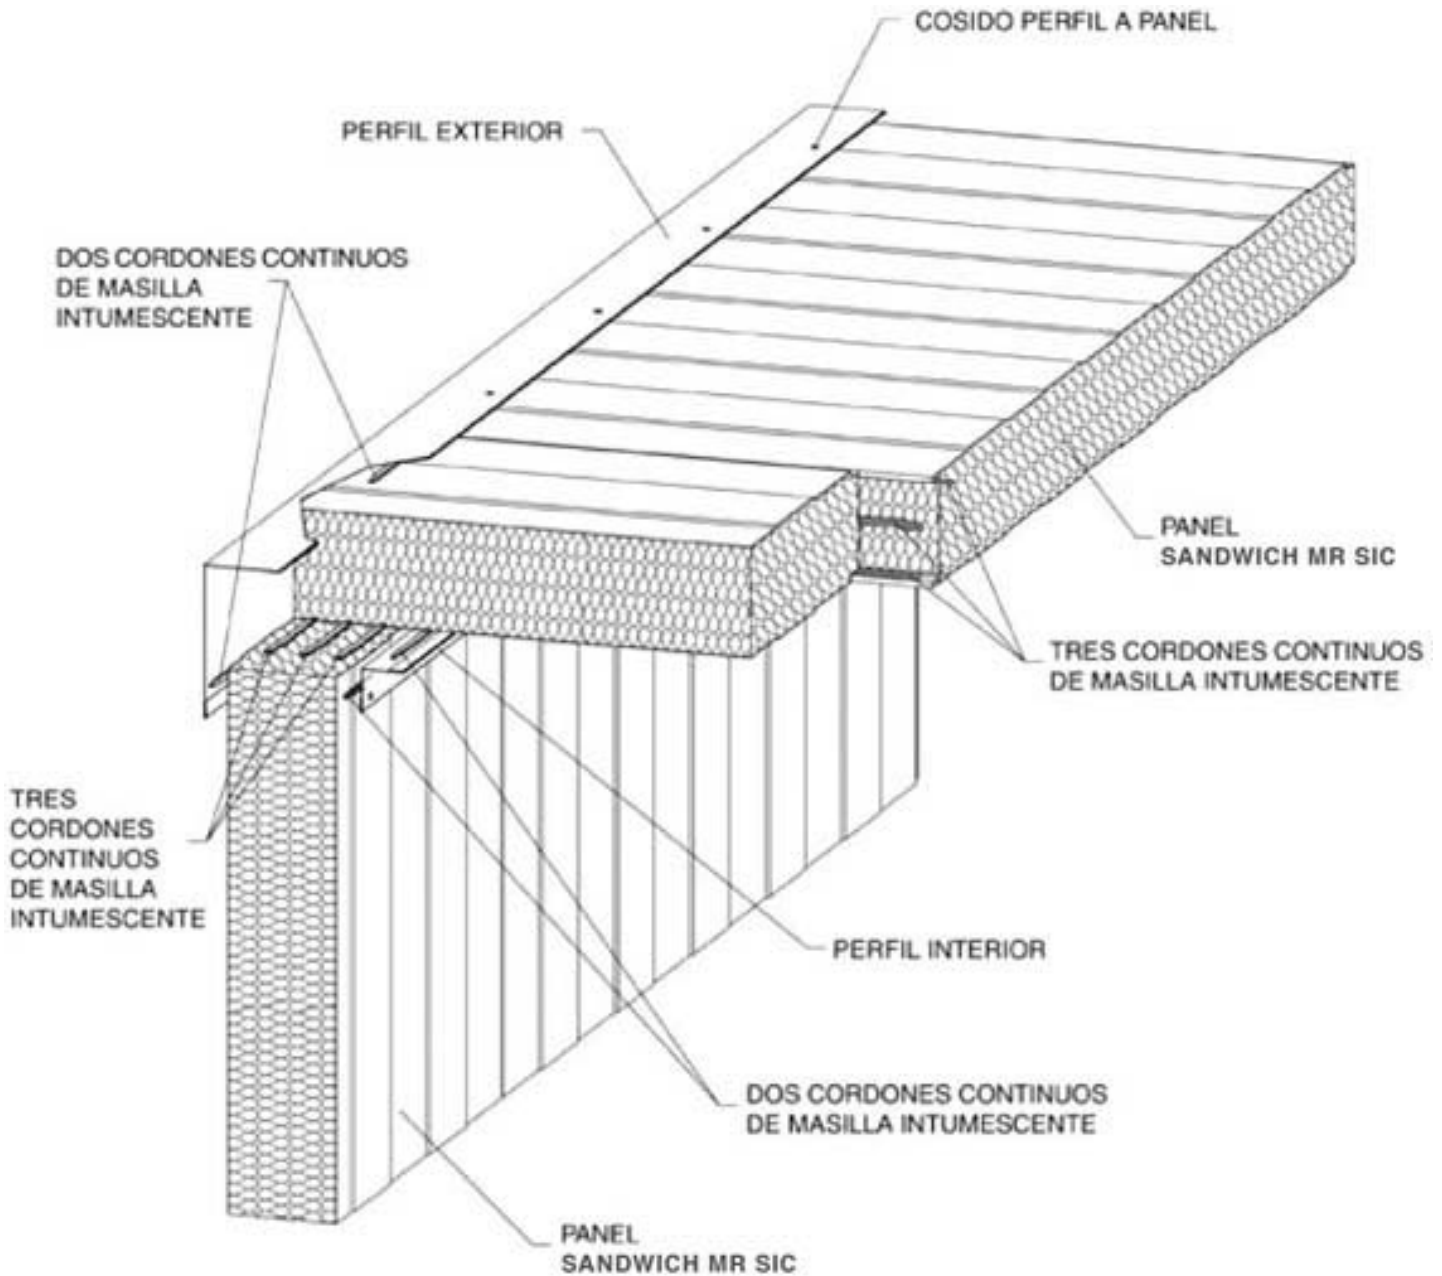

Detalle arranque inferior divisoria RF con panel sándwich Panelroc

